



**Бортовой камень БУ 300,30,32 Тип 1
ГОСТ 6665-91- кол-во 11 шт**

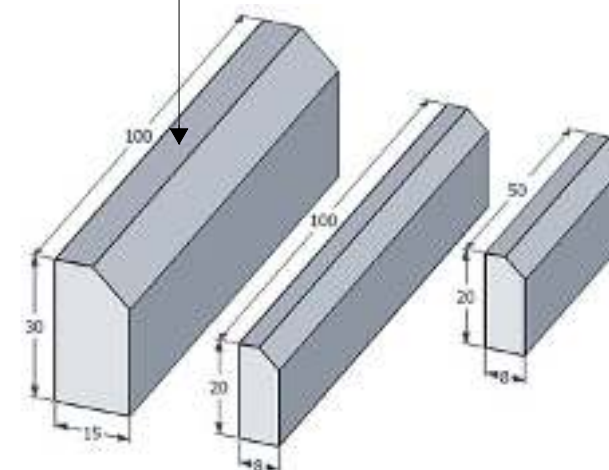

1. Существующие подпорные стенки облицевать натуральным камем, тип плетняк.
2. Степни и площадки отремонтировать, выложить из брусчатки 100х200х50 по армированному бетонному основанию. Подступенки применить бортовой камень БР 300х30х32
3. Размеры лестницы сохраняются существующие.

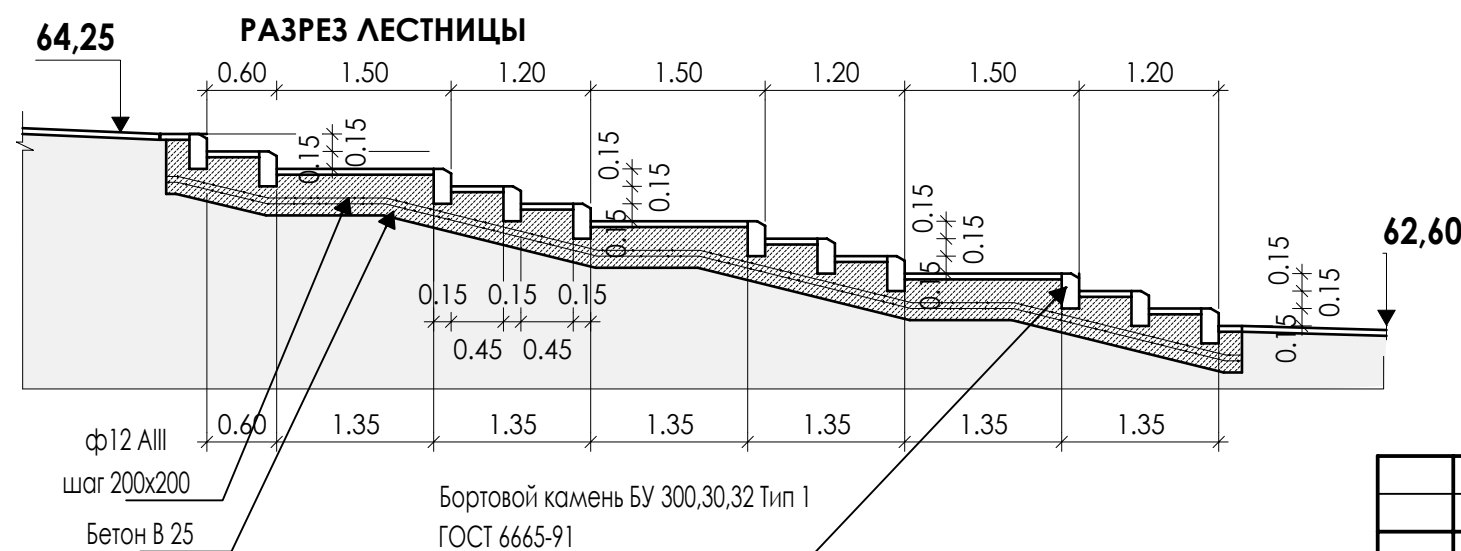

ПРИМЕЧАНИЕ:
Данный чертеж выполнен как рекомендация по ремонту лестницы.
В сметную стоимость благоустройства не включен.

						10/05/17-ГП		
						Благоустройство территории Александровского сельского поселения Иловлинского муниципального района Волгоградской области		
Изм	Кол.уч	Лист	№ док	Подпись	Дата	Благоустройство территории	Стадия	Лист
							РП	12
ГАП	Н.В. Киселева					План ремонта лестницы	ООО "ЛИНИЯ плюс"	
Арх.	Д.В. Киселева							

В/Ш = 297 / 420 (0.12м2)