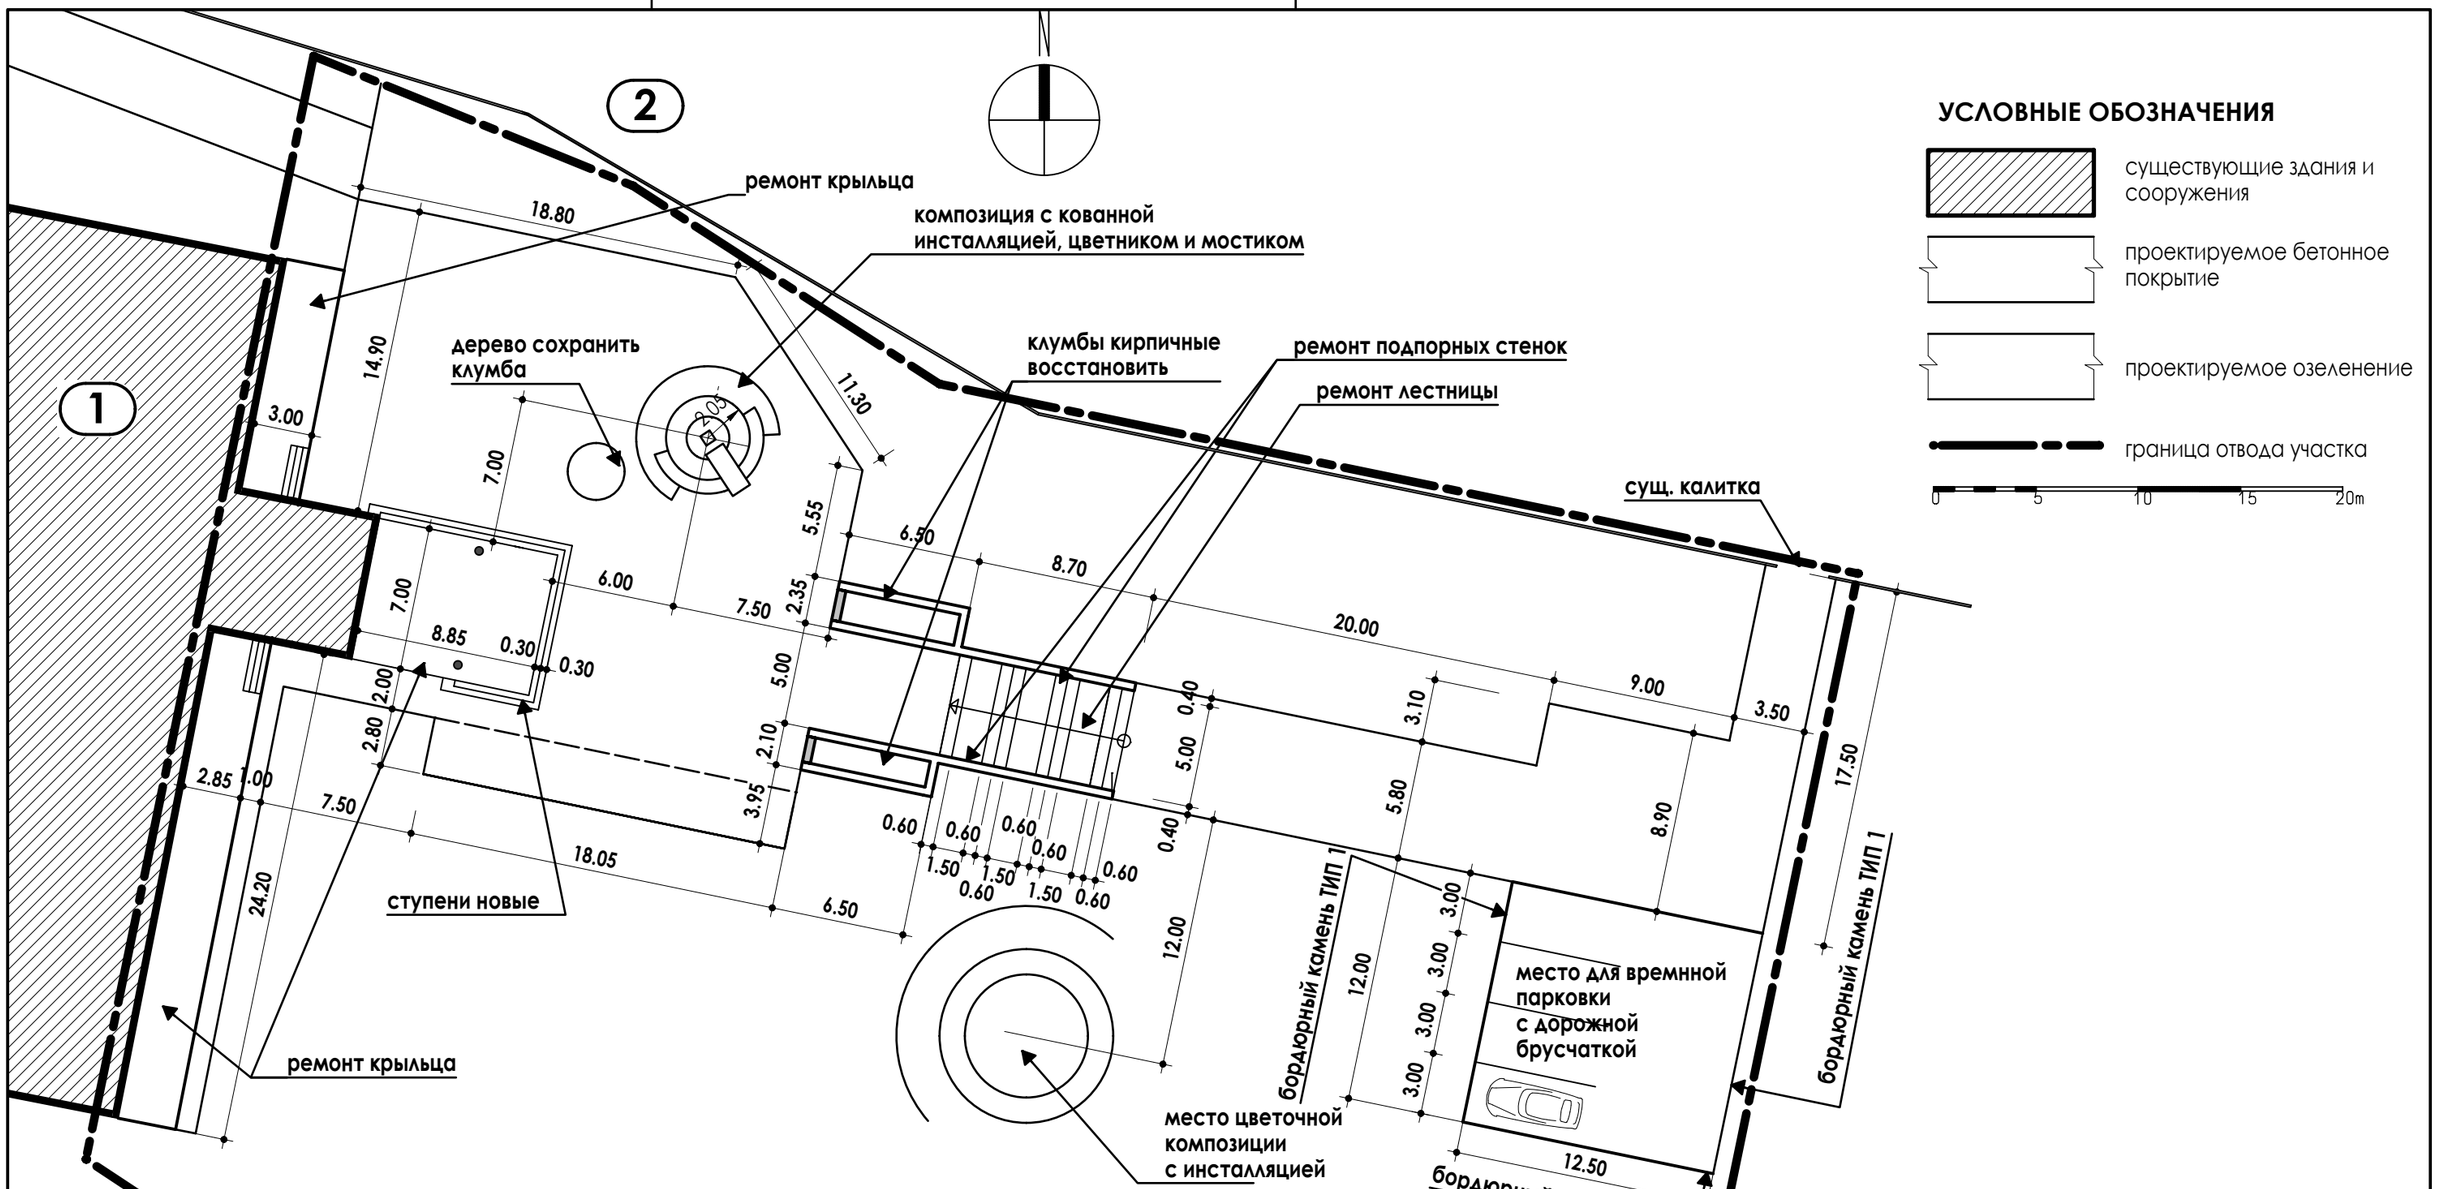

УСЛОВНЫЕ ОБОЗНАЧЕНИЯ

- существующие здания и сооружения
- проектируемое бетонное покрытие
- проектируемое озеленение
- граница отвода участка

0 5 10 15 20m

КОНСТРУКЦИЯ ПОКРЫТИЯ ТРОТУАРНОЙ БРУСЧАТКОЙ

ЭКСПЛИКАЦИЯ ЗДАНИЙ И СООРУЖЕНИЙ

Поз.	Наименование
1	Существующее здание клуба
2	Существующая территория школы

Изм	Кол.уч	Лист	N док	Подпись	Дата	10/05/17-ГП
						Благоустройство территории Александровского сельского поселения Иловлинского муниципального района Волгоградской области
						Благоустройство территории — Стадия: РП; Лист: 4; Листов:
ГАП		Н.В. Киселева				Разбивочный чертеж М 1:300
Арх.		Д.В. Киселева				ООО "ЛИНИЯ плюс"

В/Ш = 297 / 420 (0.12м2)