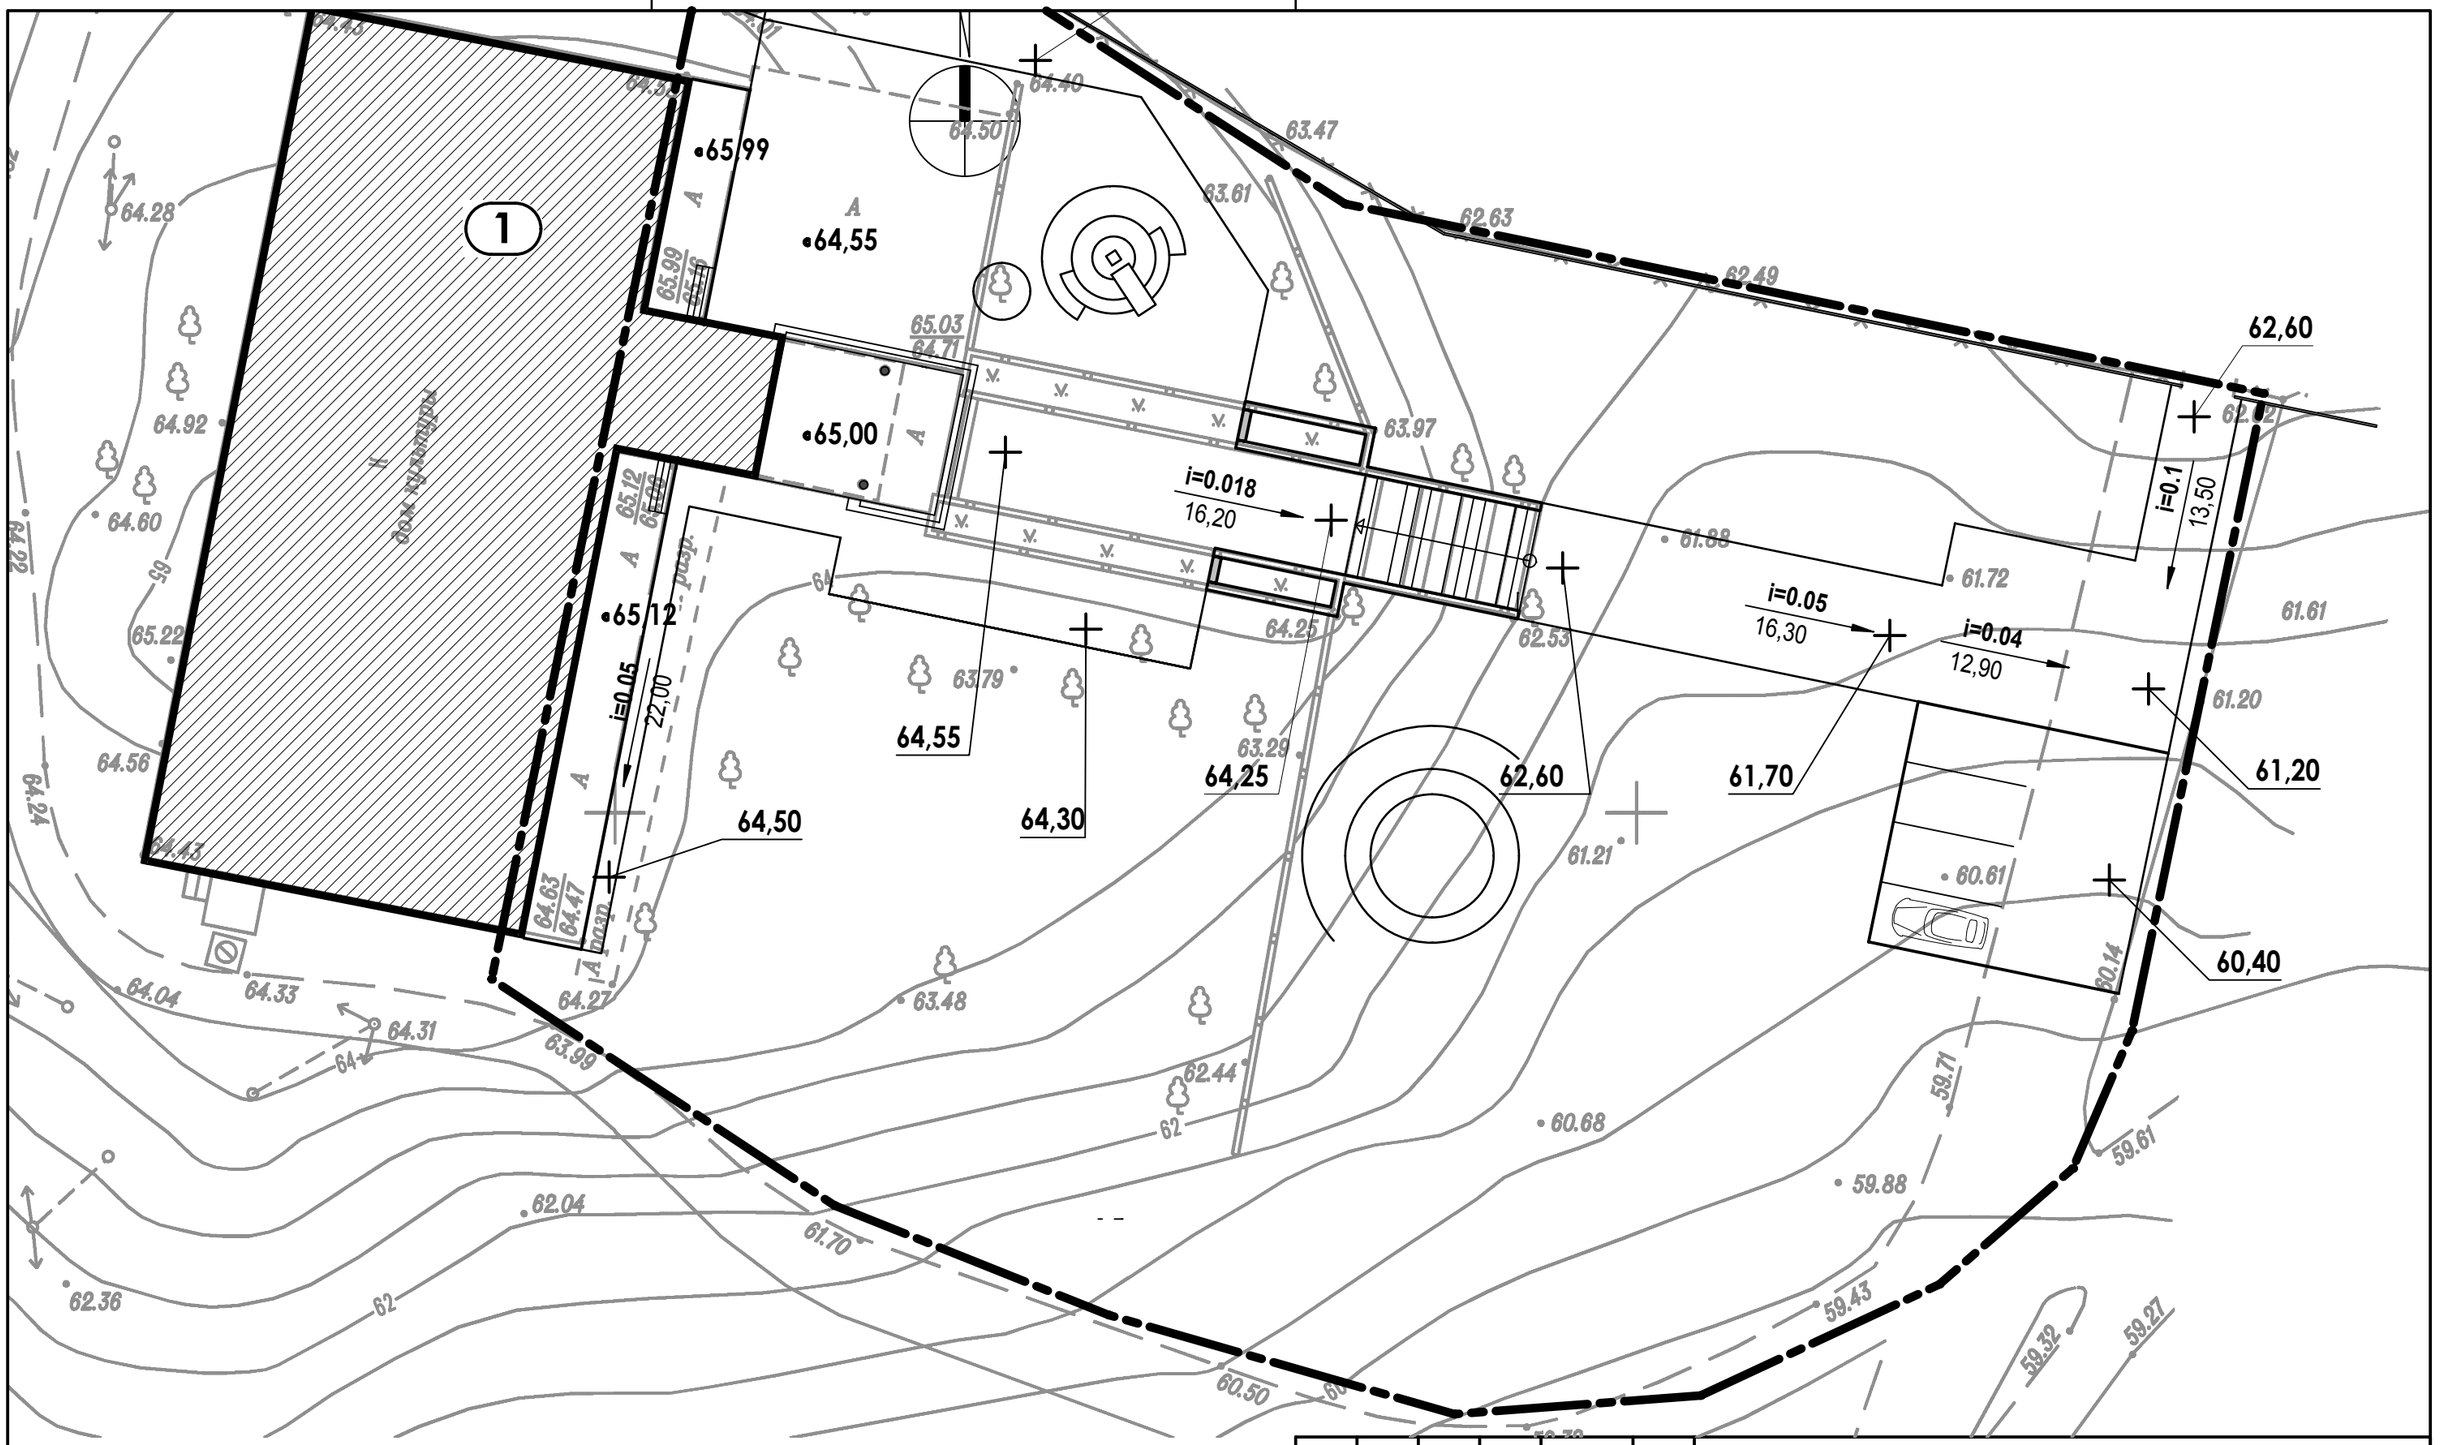

УСЛОВНЫЕ ОБОЗНАЧЕНИЯ

61,20 Проектная отметка покрытий

i=0.01 / 8.40 Проектный уклон / Расстояние

ПРИМЕЧАНИЕ:

Отвод сточных вод с тротуаров естественный по существующему рельефу в зеленую зону

Изм	Кол.уч	Лист	N док	Подпись	Дата
ГАП		Н.В. Киселева			
Арх.		Д.В. Киселева			

10/05/17-ГП

Благоустройство территории Александровского сельского поселения Иловлинского муниципального района Волгоградской области

Благоустройство территории	Стадия	Лист	Листов
	РП	5	
Вертикальная планировка	ООО "ЛИНИЯ плюс"		

В/Ш = 297 / 420 (0.12м2)